


# ÚZEMNÍ PLÁN DOLNÍ BRANNÁ ZMĚNA č. 3

## VÝKRES PŘEDPOKLÁDANÝCH ZÁBORŮ PŮDNÍHO FONDU - VÝŘEZ

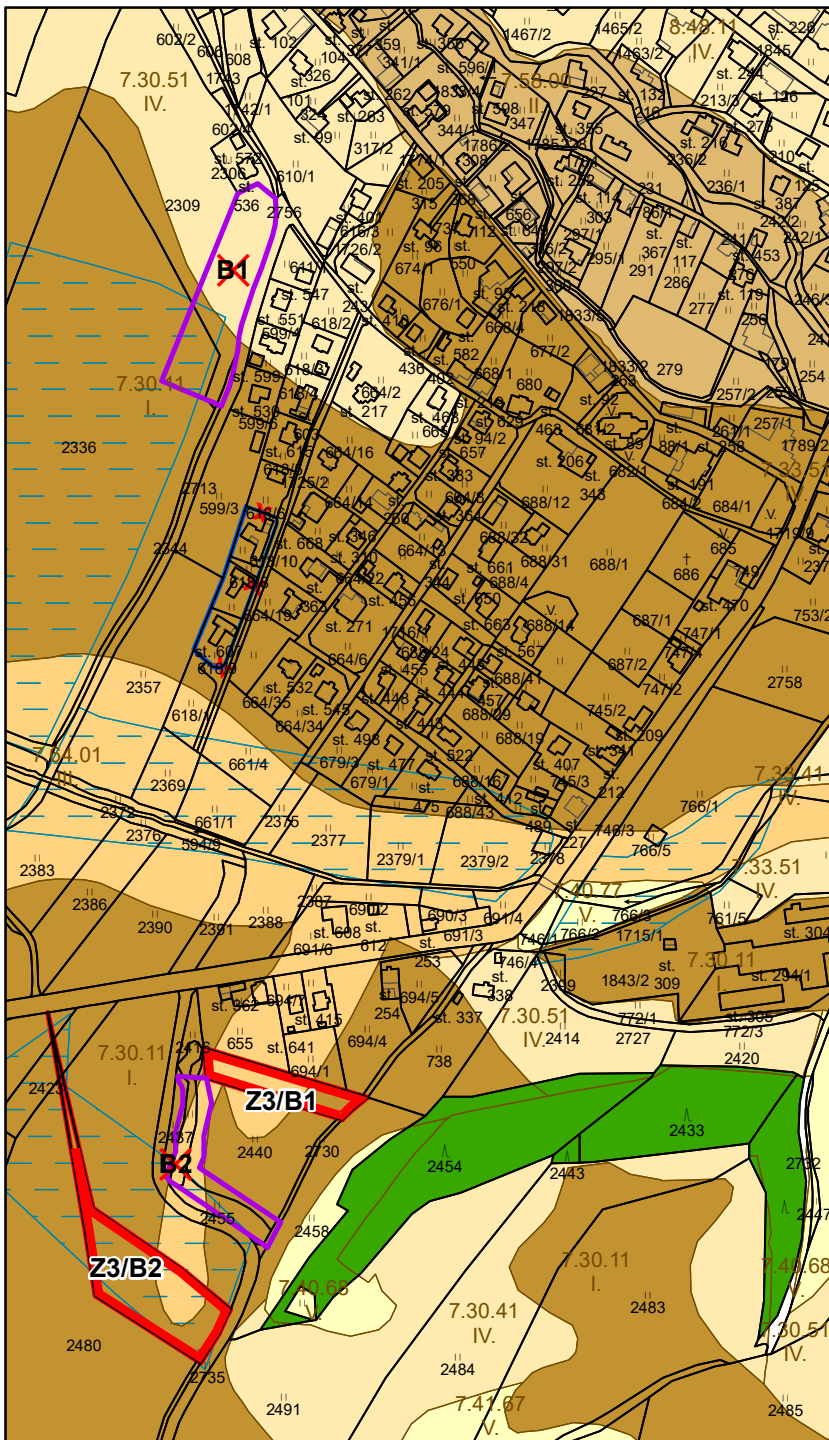

### HRANICE

- úprava hranice zastavěného území k 7.1.2022
- zábor půdního fondu
- zrušení záboru půdního fondu

### INVESTICE DO PŮDY

- investice do půdy za účelem zvýšení půdní úrodnosti (plošné odvodnění)

### ZEMĚDĚLSKÝ PŮDNÍ FOND

- hranice a kód BPEJ, třída ochrany
- zemědělská půda s I. třídou ochrany
- zemědělská půda s II. třídou ochrany
- zemědělská půda s III. třídou ochrany
- zemědělská půda s IV. třídou ochrany
- zemědělská půda s V. třídou ochrany

### PLOCHY LESNÍ

- pozemky určené k plnění funkcí lesa

### POZNÁMKA:

- zrušení záměru platné ÚPD

Z3/.....- označení ploch změny č. 3



MĚŘÍTKO 1 : 5 000

0 50 100 150 200 250 m