


Obec Kunčice  
Rekonstrukce vozovky  
Částečná uzavírka  
10.4.-10.5.2015

IP 22 POZOR PROJÍZDÍTE STAVBOU !

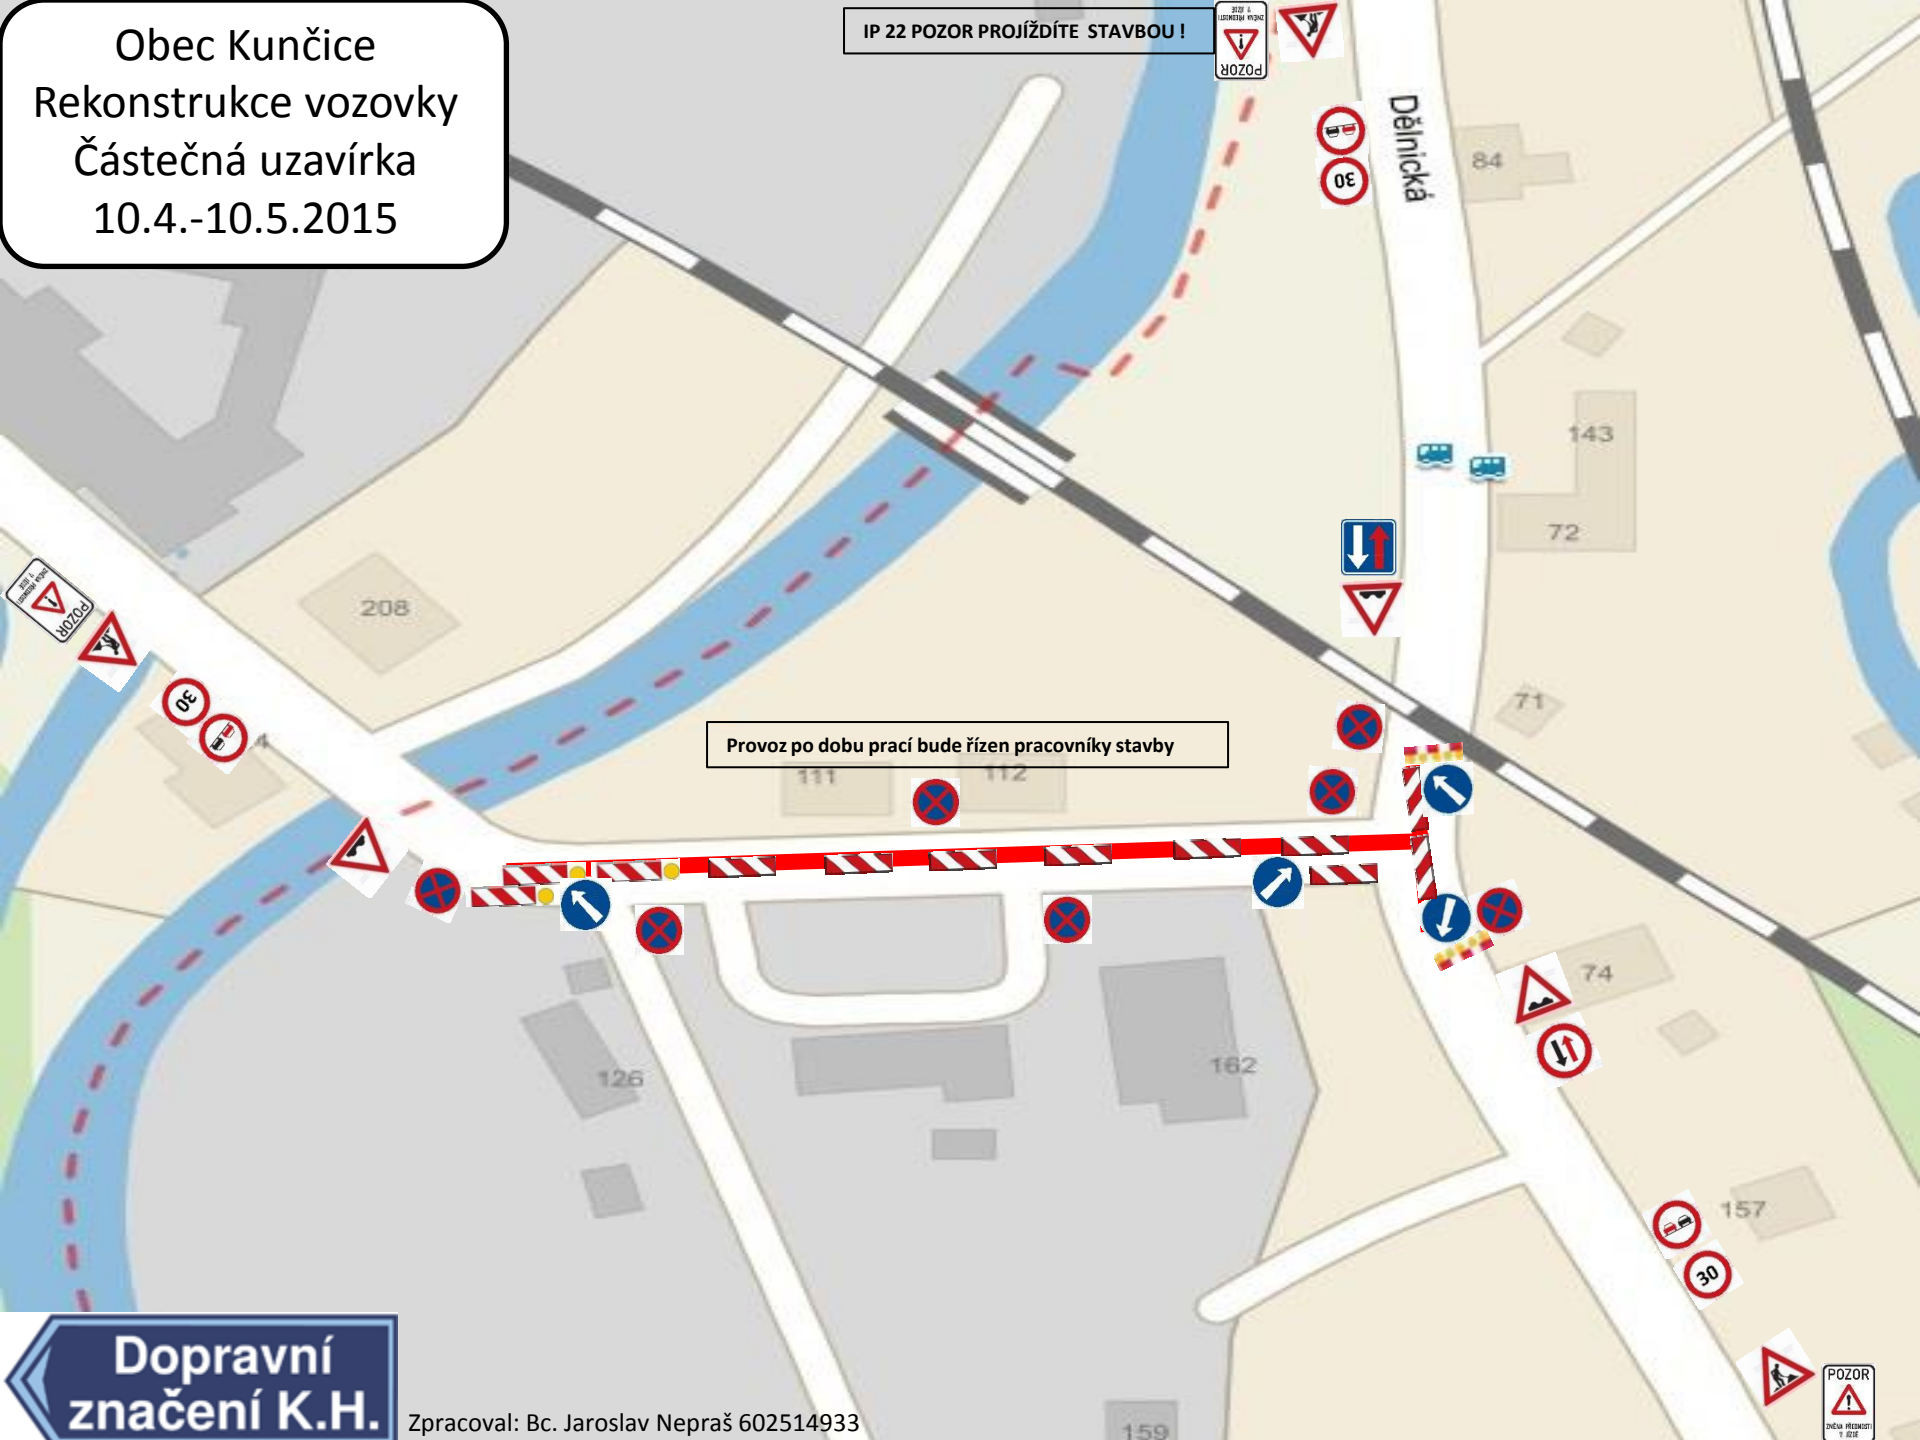

Provoz po dobu prací bude řízen pracovníky stavby

Dopravní značení K.H.

Zpracoval: Bc. Jaroslav Nepraš 602514933

POZOR  
Dělnická