

ÚZEMNÍ PLÁN DOLNÍ BRANNÁ

Úplné znění po vydání Změny č. 1, 2 a 3

HLAVNÍ VÝKRES

HRANICE


- hranice kraje = hranice okresu
- hranice řešeného území
- hranice katastrálního území
- hranice zastavěného území k 7.1.2022
- hranice zastavitelných ploch
- hranice ploch přestavby

PLOCHY S ROZDÍLNÝM ZPŮSOBEM VYUŽITÍ

- | | |
|---|---|
| PLOCHY STABILIZOVANÉ | PLOCHY ZMĚN |
| PLOCHY BYDLENÍ (B) | PLOCHY BYDLENÍ (B) |
| PLOCHY OBČANSKÉHO VYBAVENÍ | PLOCHY OBČANSKÉHO VYBAVENÍ |
| veřejná infrastruktura (OVK) | veřejná infrastruktura (OVK) |
| veřejné pohřebiště (OH) | veřejné pohřebiště (OH) |
| PLOCHY VÝROBY A SKLADOVÁNÍ (V) | PLOCHY VÝROBY A SKLADOVÁNÍ (V) |
| PLOCHY DOPRAVNÍ INFRASTRUKTURY | PLOCHY DOPRAVNÍ INFRASTRUKTURY |
| silniční (DS) | silniční (DS) |
| drážní (DZ) | drážní (DZ) |
| PLOCHY TECHNICKÉ INFRASTRUKTURY | PLOCHY TECHNICKÉ INFRASTRUKTURY |
| inženýrské sítě (TI) | inženýrské sítě (TI) |
| pozemky staveb a zařízení pro nakládání s odpady (TO) | pozemky staveb a zařízení pro nakládání s odpady (TO) |
| PLOCHY VODNÍ A VODOHOSPODÁŘSKÉ (W) | PLOCHY VODNÍ A VODOHOSPODÁŘSKÉ (W) |
| PLOCHY ZELENĚ | PLOCHY ZELENĚ |
| zeleň na veřejných prostranstvích (ZY) | zeleň na veřejných prostranstvích (ZY) |
| zeleň ochranná a izolační (ZI) | zeleň ochranná a izolační (ZI) |
| zeleň nelesní (ZN) | zeleň nelesní (ZN) |
| PLOCHY ZEMĚDĚLSKÉ (NZ) | PLOCHY ZEMĚDĚLSKÉ (NZ) |
| PLOCHY LESNÍ (NL) | PLOCHY LESNÍ (NL) |

ÚZEMNÍ SYSTÉM EKOLOGICKÉ STABILITY

- | | | |
|-------------|--------------|-----------------------|
| STAV | NÁVRH | |
| | | regionální biocentrum |
| | | regionální biokoridor |
| | | místní biocentrum |
| | | místní biokoridor |

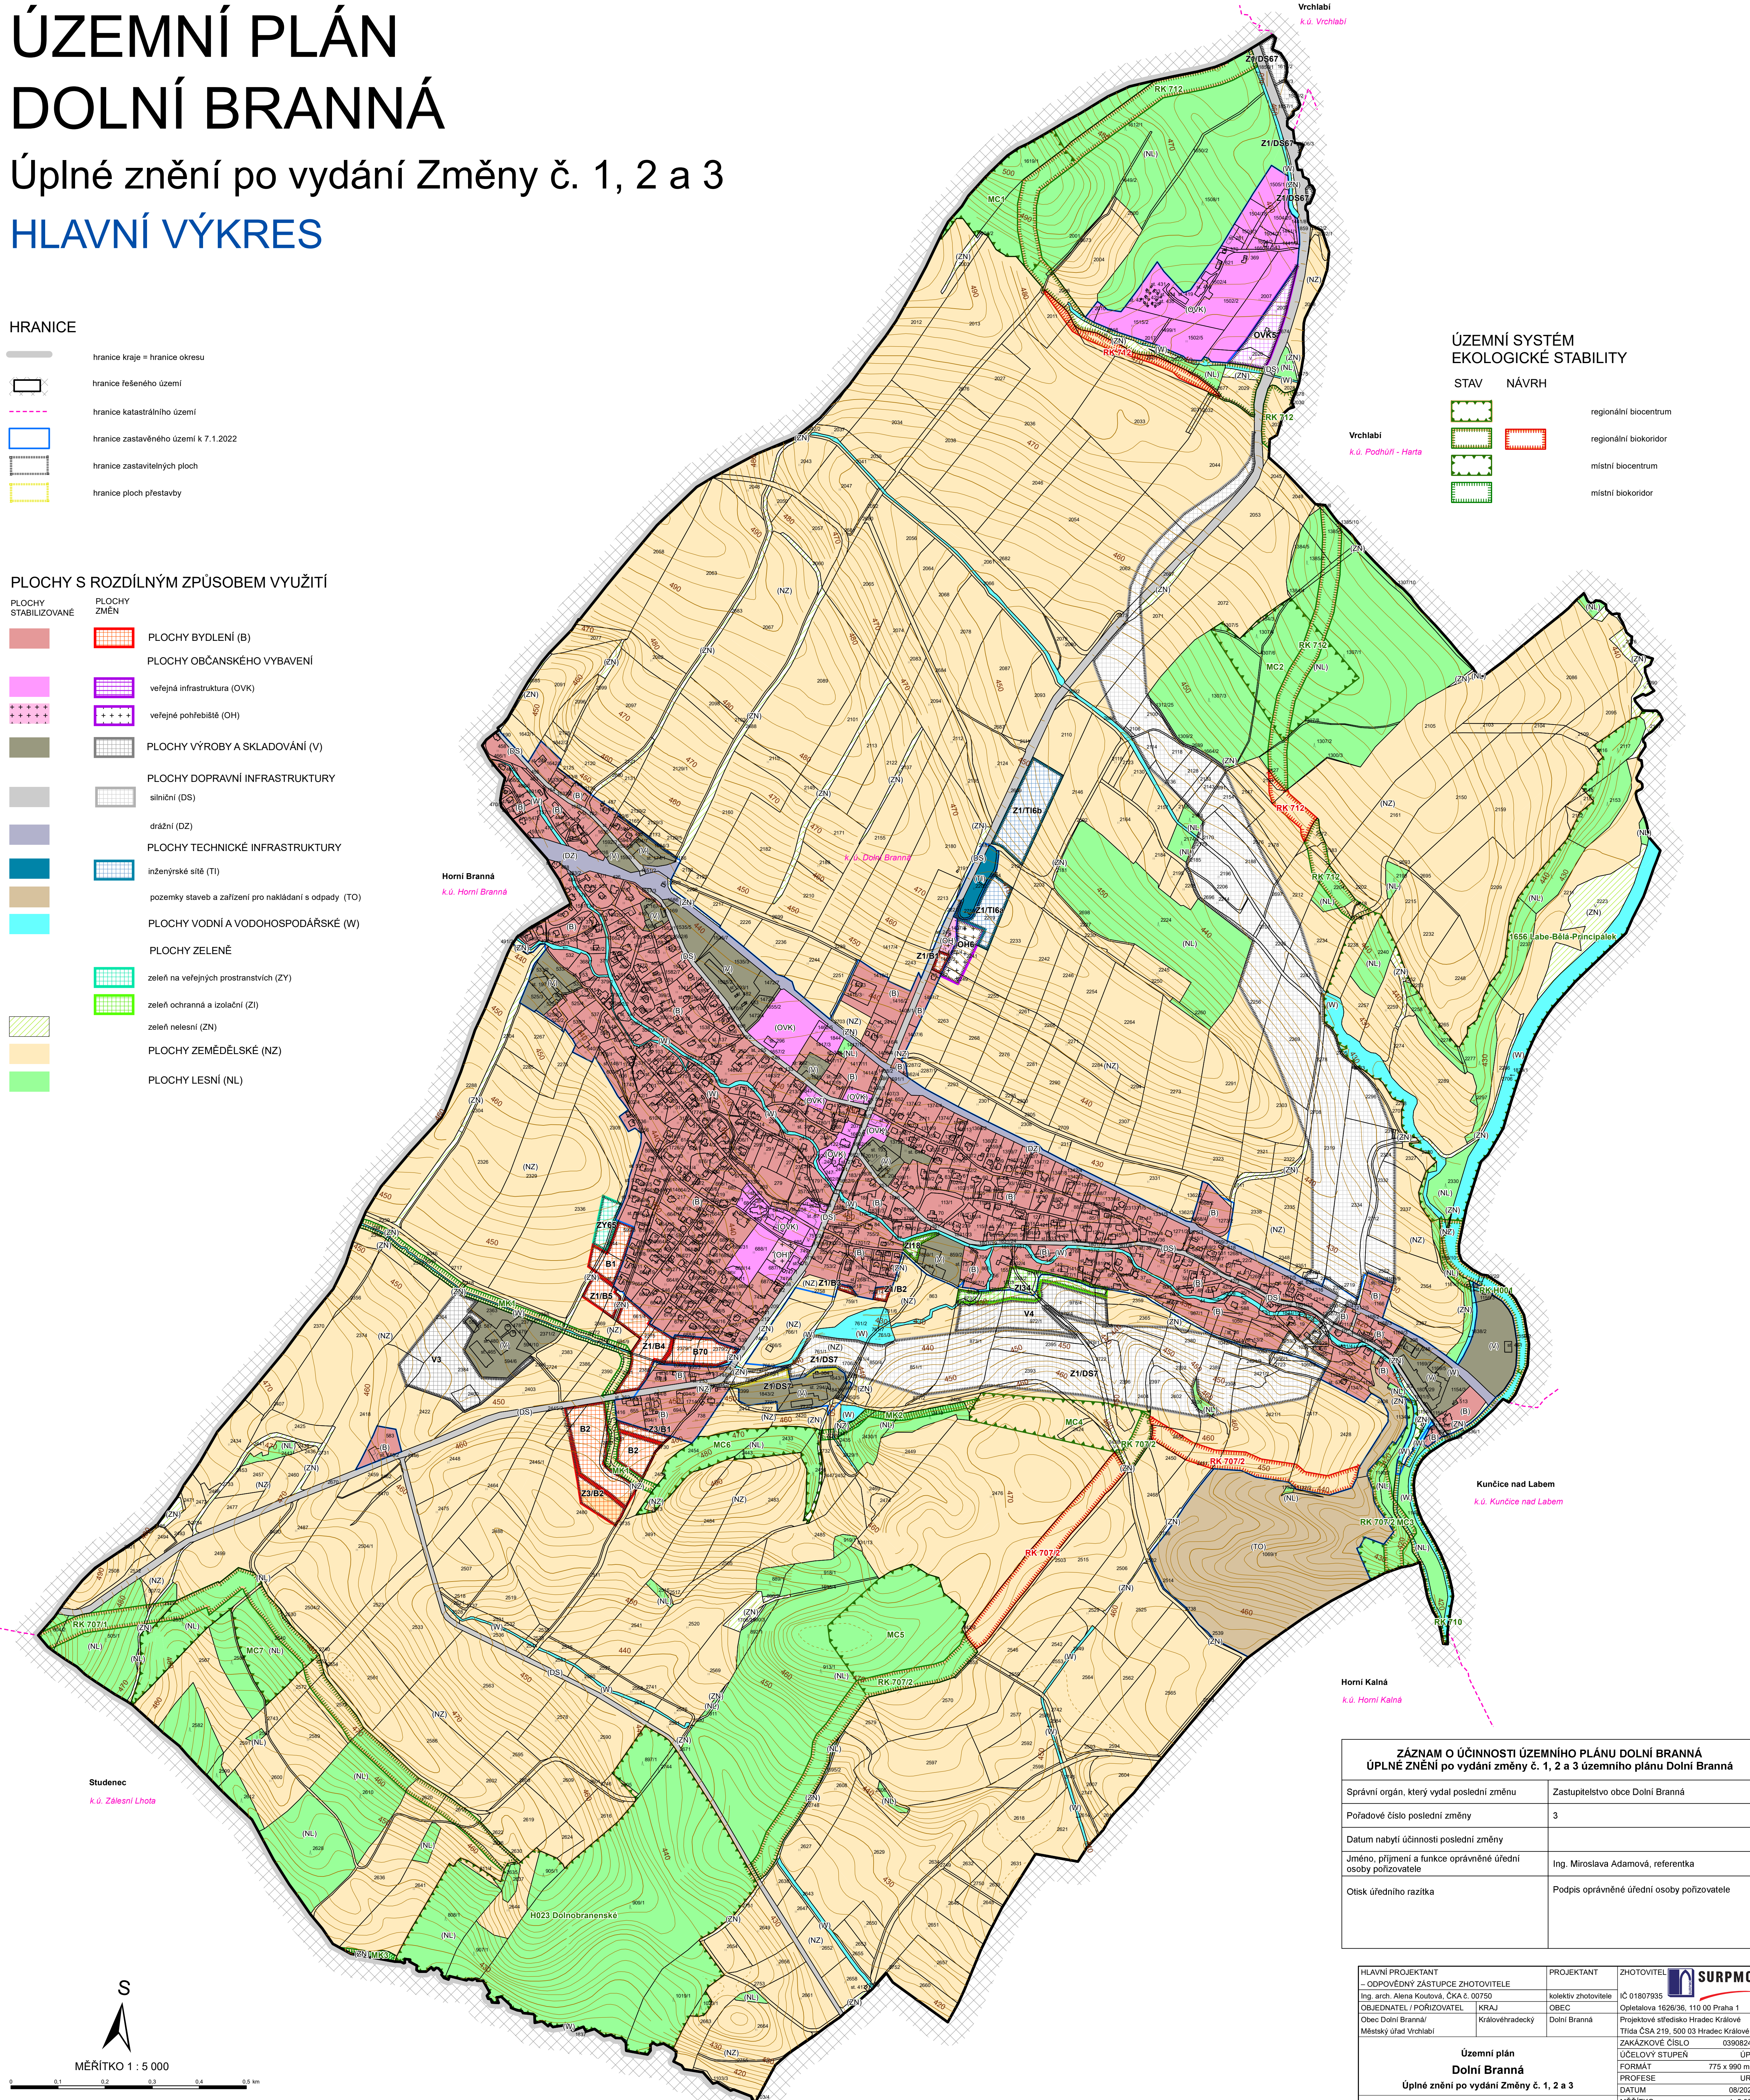

ZÁZNAM O ÚČINNOSTI ÚZEMNÍHO PLÁNU DOLNÍ BRANNÁ ÚPLNÉ ZNĚNÍ po vydání změny č. 1, 2 a 3 územního plánu Dolní Branná	
Správní orgán, který vydal poslední změnu	Zastupitelstvo obce Dolní Branná
Pořadové číslo poslední změny	3
Datum nabytí účinnosti poslední změny	
Jméno, příjmení a funkce oprávněné úřední osoby pořizovatele	Ing. Miroslava Adamová, referentka
Otisk úředního razítka	Podpis oprávněné úřední osoby pořizovatele

HLAVNÍ PROJEKTANT - ODPOVĚDNÝ ZÁSTUPCE ZHOTOVITELÉ Ing. arch. Alena Koutová, ČKA č. 00750	PROJEKTANT kolektiv zhotovitelé	ZHOTOVITEL IČ 01807935
OBJEDNATEL / POŘIZOVATEL Obec Dolní Branná/ Městský úřad Vrchlabí	KRAJ Královéhradecký	OBEC Dolní Branná
Územní plán Dolní Branná Úplné znění po vydání Změny č. 1, 2 a 3 Hlavní výkres		Projektové středisko Hradec Králové Třída ČSA 219, 500 03 Hradec Králové ZAKÁZKOVÉ ČÍSLO 03906242 ÚČELOVÝ STUPĚŇ ÚPD FORMÁT 775 x 990 mm PROFESE URB DATUM 08/2022 MĚŘÍTKO 1:5 000 ČÍSLO 1.2.b.

